

- Limite de commune
- UG - Limite de zone.
- espace vert à conserver à protéger, ou à créer.
- Construction à l'alignement.
- Périmètre de Natura 2000
- Emplacement réservé pour ouvrage public ou installation d'intérêt général.
- Emplacement réservé pour voie ou passage publics à élargir ou à créer
- N° d'opération sur la liste des emplacements.
(CA=Communauté d'agglomération Plaine Commune; C=Commune de Stains; D=département; SP=services publics).

UG* -secteurs de risques d'inondations (suivre les prescriptions énoncées dans le règlement).


-ZONE DE PROTECTION ACOUSTIQUE Z.P.A.
ARRÊTÉ PRÉFECTORAL N° 00 0784 DU 13 MARS 2000 CONSULTABLE EN MAIRIE ET EN PRÉFECTURE.

- Limite de Z.P.A catégorie 1 distance =300 m.
- Limite de Z.P.A catégorie 3 distance =100 m.
- Limite de Z.P.A catégorie 4 distance =30 m.
- Limite de Z.P.A catégorie 5 distance =10 m.

-La totalité du territoire communal est concerné par une zone à risque d'exposition au plomb.
-La totalité du territoire communal est couvert par un droit de préemption, au bénéfice de la communauté d'agglomération Plaine Commune.

- Zone d'implantation des constructions
- principe de percée visuelle
- Principe de cœur d'îlot planté (pleine terre ou sur dalle)
- 6- Distance minimum à respecter entre les façades des constructions
- H15 secteur de hauteur

-Plan d'assemblage des planches.

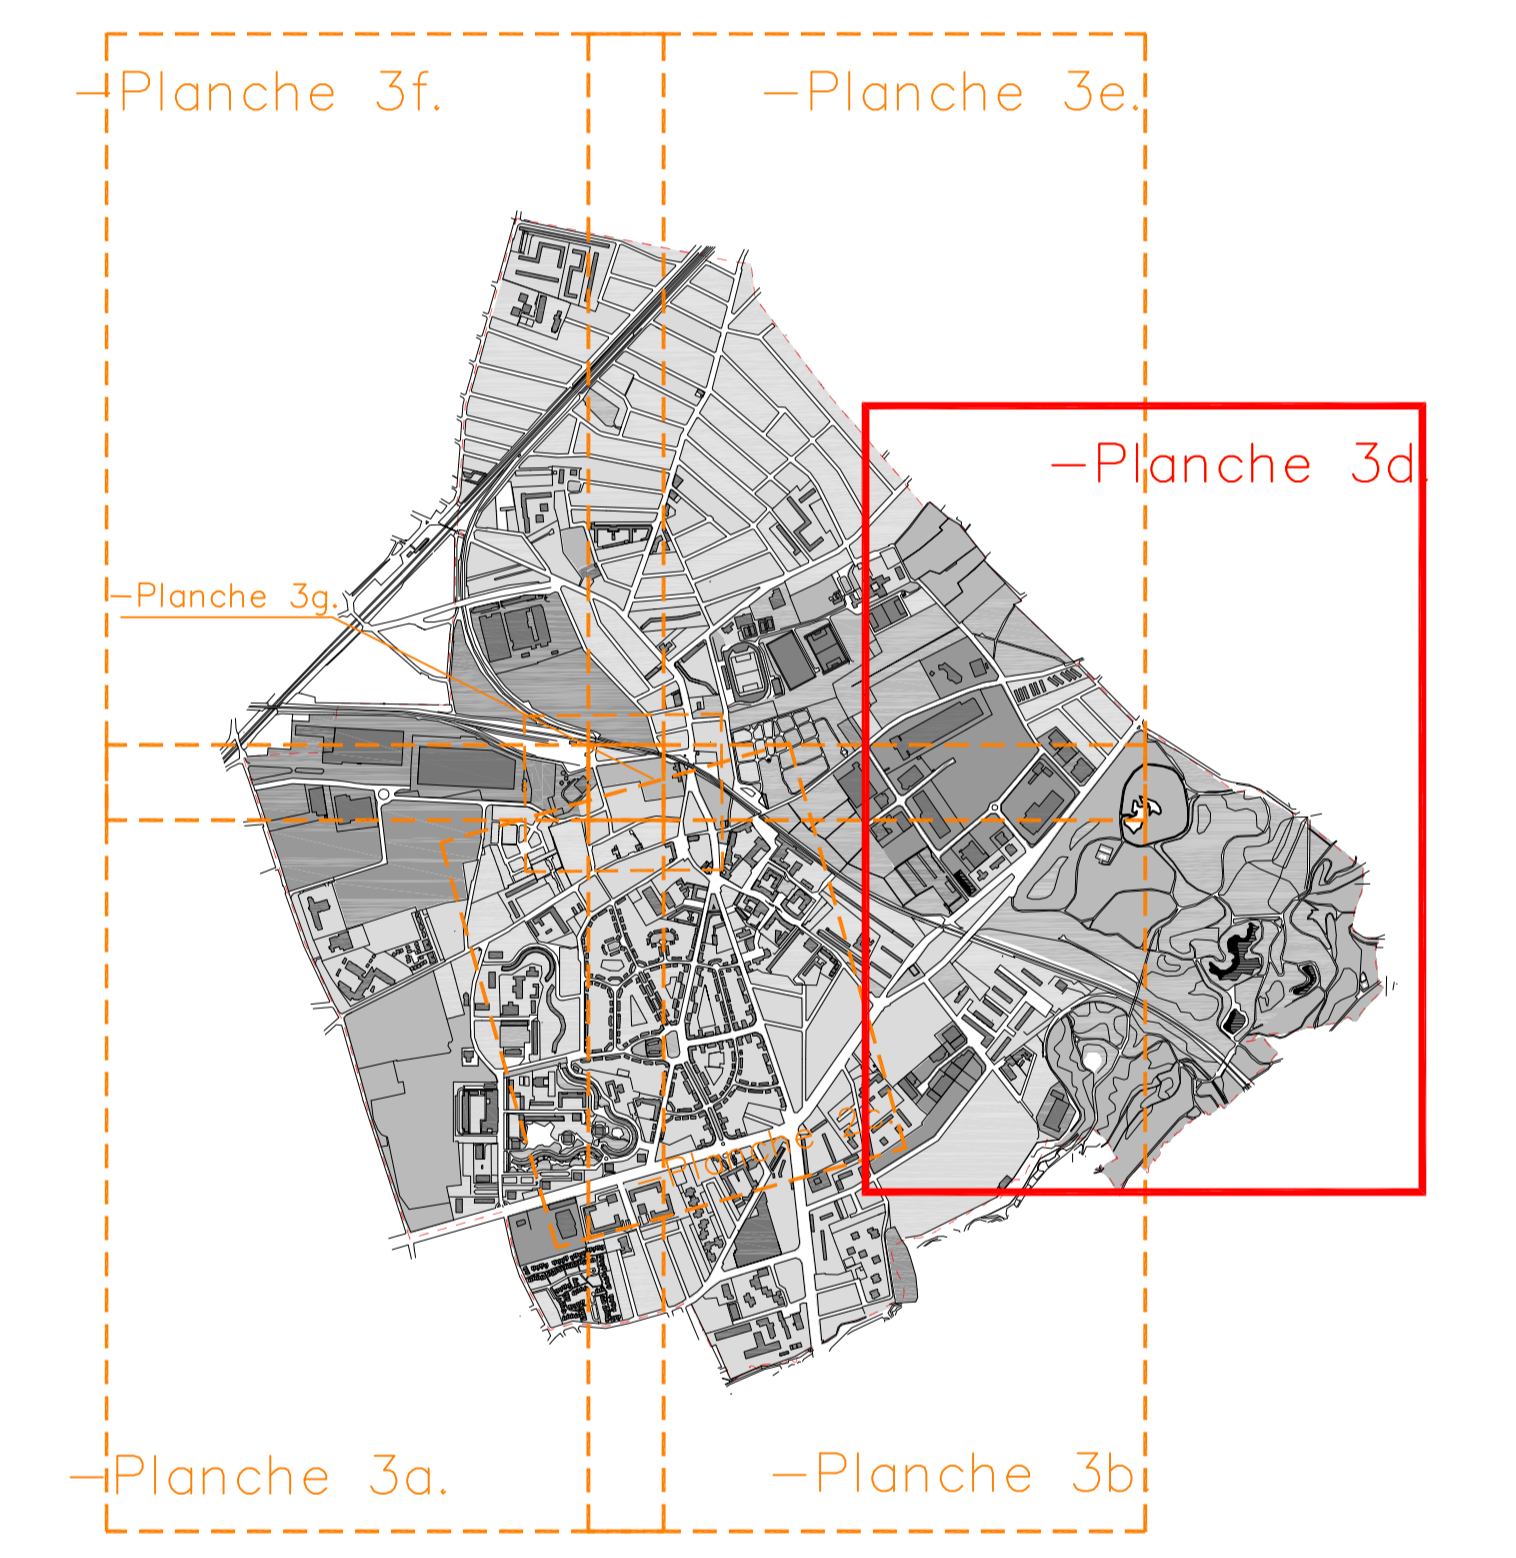

			Document supervisé par : Frédéric Platon Document dessiné par : Marie-Laure Simon/Dalila Benaida	
			Approuvé le : 6 mai 2010	
			Révisé le : 25 septembre 2018	
5	25/09/2018	Modification N°4	UT Stains	Echelle 1/2500
4	13/02/2018	Modification simplifiée N°1	UT Stains	N° & type de fichier informatique N° du plan 3d indice 2 Nbr de plans:07
3	26/09/2017	Modification N°2	UT Stains	
2	25/04/2013	Révision simplifiée	UT Stains	
1	15/12/2011	Modifications diverses	UT Stains	
Indice	Date	Nature de la modification	Origine	

PLAN LOCAL D'URBANISME
plan de zonage

R É P U B L I Q U E - F R A N Ç A I S E

VILLE DE STAINS

MAIRIE BP 73 93241 STAINS CEDEX Tél. : 01.49.71.82.27