

- Limite de commune
- Limite de zone.
- espace vert à conserver à protéger, ou à créer.
- Construction à l'alignement.
- Périmètre de Natura 2000
- Emplacement réservé pour ouvrage public ou installation d'intérêt général.
- Emplacement réservé pour voie ou passages publics à élargir ou à créer
- N° d'opération sur la liste des emplacements.  
(C=Communauté d'agglomération Plaine Commune; C=Commune de Stains; D=Département; SP=Services publics).

**UG\*** -secteurs de risques d'inondations (suivre les prescriptions énoncées dans le règlement).


**-ZONE DE PROTECTION ACOUSTIQUE Z.P.A .**  
 ARRETE PREFECTORAL N° 00-0784 DU 13 MARS 2000 CONSULTABLE EN MAIRIE ET EN PREFECTURE.

- Limite de Z.P.A catégorie 1 distance =300 m .
- Limite de Z.P.A catégorie 3 distance =100 m .
- Limite de Z.P.A catégorie 4 distance =30 m .
- Limite de Z.P.A catégorie 5 distance =10 m .

-La totalité du territoire communal est concerné par une zone à risque d'exposition au plomb.  
 -La totalité du territoire communal est couvert par un droit de préemption, au bénéfice de la communauté d'agglomération Plaine Commune.

- Zone d'implantation des constructions
- principe de percée visuelle
- Principe de coeur d'îlot planté (pleine terre ou sur dalle)
- Distance minimum à respecter entre les façades des constructions
- secteur de hauteur

**-Plan d'assemblage des planches.**

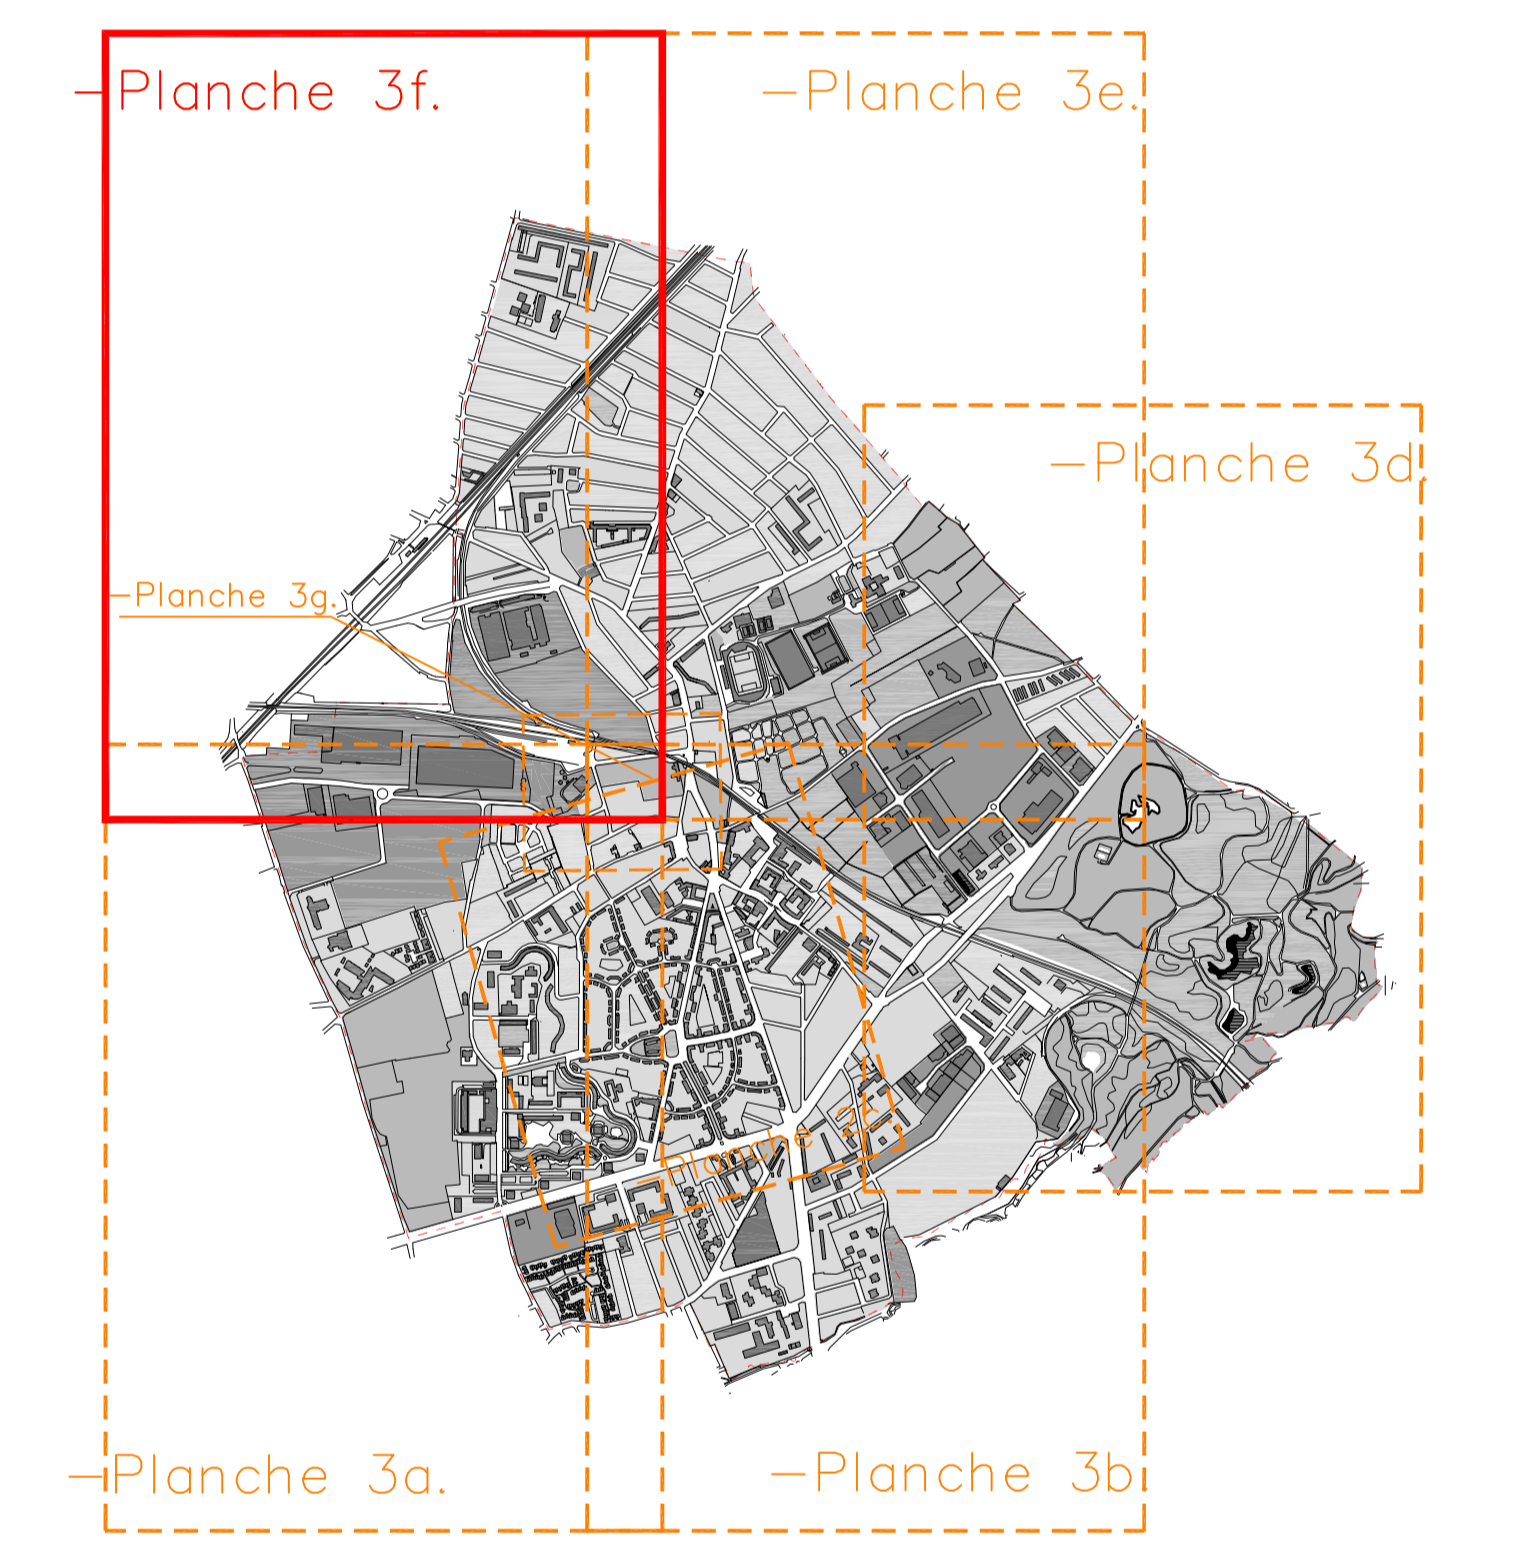

			Document supervisé par : Frédéric Platon Document dessiné par : Marie-Laure Simon	
			Approuvé le : 6 mai 2010	
			Révisé le : 25 septembre 2018	
5	25/09/2018	Modification N°4	UT Stains	Echelle 1/2500
4	13/02/2018	Modification simplifiée N°1	UT Stains	
3	26/09/2017	Modification N°2	UT Stains	
2	25/04/2013	Revision simplifiée	UT Stains	
1	15/12/2011	Modifications diverses	UT Stains	
Indice	Date	Nature de la modification	Origine	N° et type de fichier informatique Plus plan de zonage.dwg N° du plan <b>3f</b> Nbr de plans:07
				DWG 2013

**PLAN LOCAL D'URBANISME**  
plan de zonage

R É P U B L I Q U E - F R A N Ç A I S E

MAIRIE BP 73 93241 STAINS CEDEX Tél. : 01.49.71.82.27

Document réalisé par l'Unité territoriale droit des sols & foncier de Stains  
 DEPARTEMENT DU DEVELOPPEMENT URBAIN ET SOCIAL  
 21 rue du Moutier BP73 93241 STAINS CEDEX. Tél. : 01.49.71.82.45

AUBERVILLIERS/LA COURNEUVE/EPINAY-SUR-SEINE/L'ILE-SAINT-DENIS/PIERREFITTE-SUR-SEINE/SANT-DENIS/STAINS/VILLETANQUE.  
 21, avenue Jules Rimet - 93218 Saint-Denis Cedex - Standard: 01.55.93.55.55 - e-mail: contact@plainecommune.com.fr.